


жилищна сграда „АНГЕЛАРИЙ“

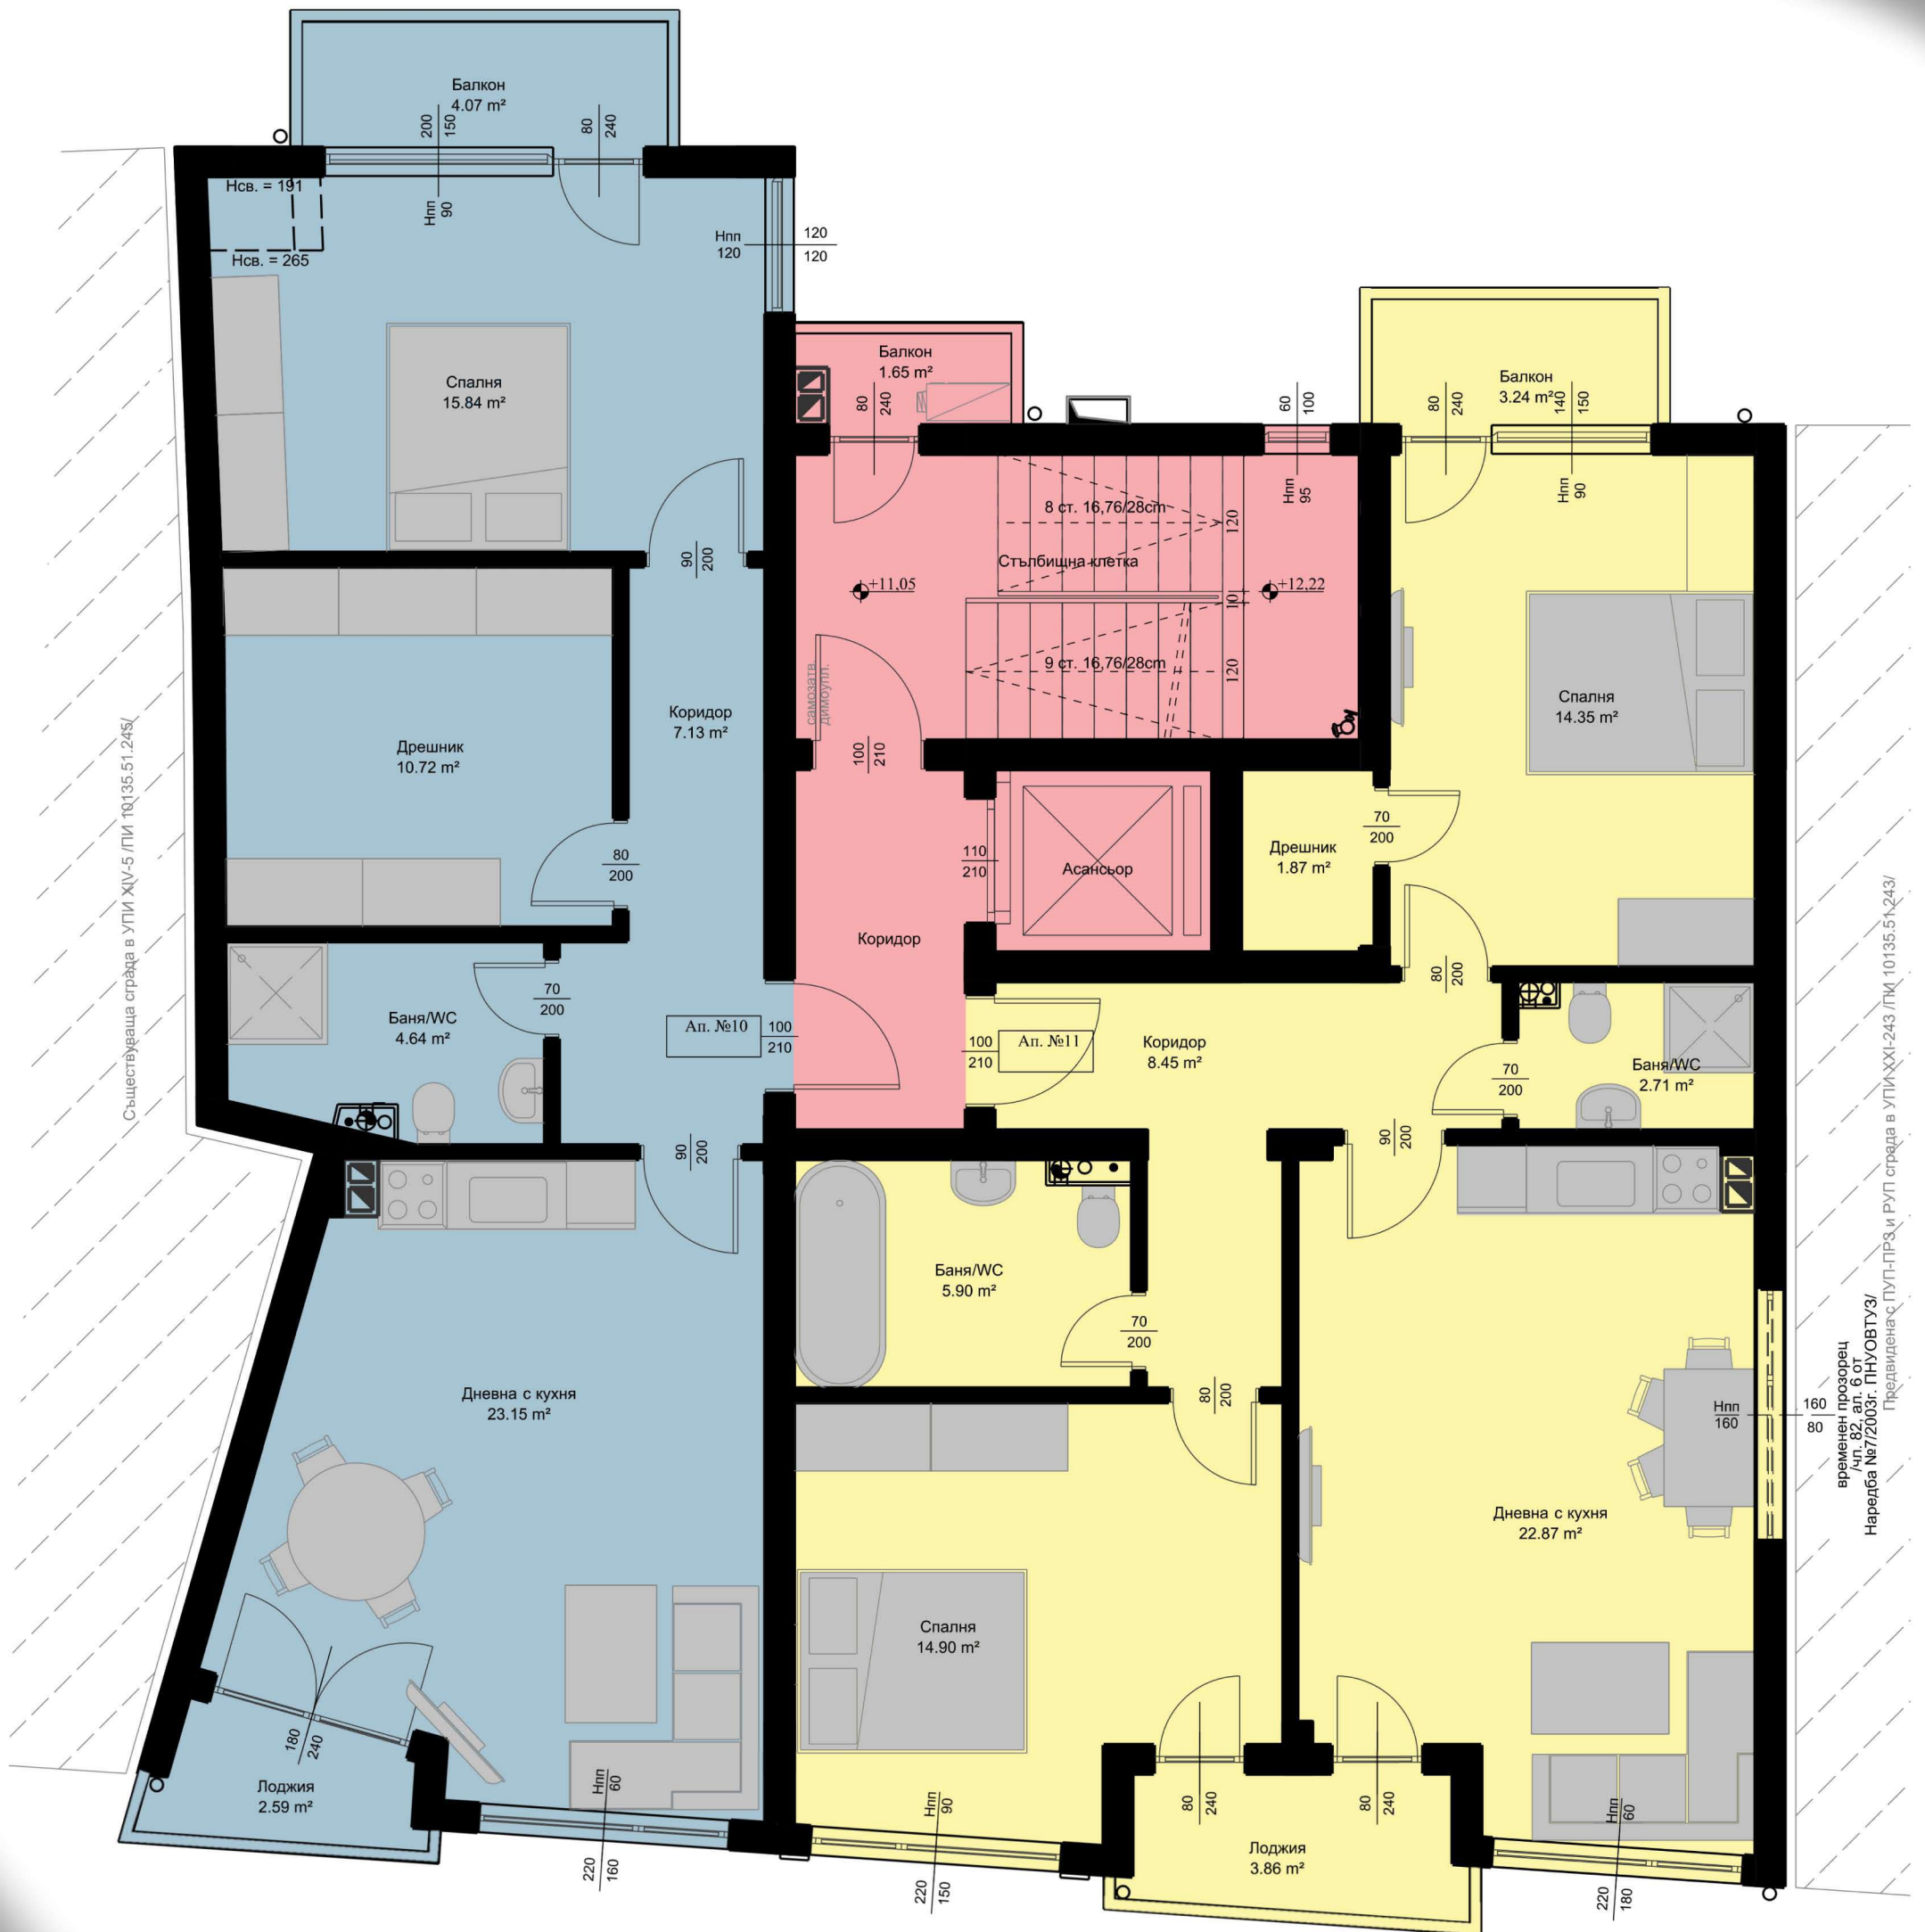

ПЕТИ ЕТАЖ

АП.10 - 95.65м²

Продаден АП.11 - 110.42м²