


жилищна сграда „АНГЕЛАРИЙ“

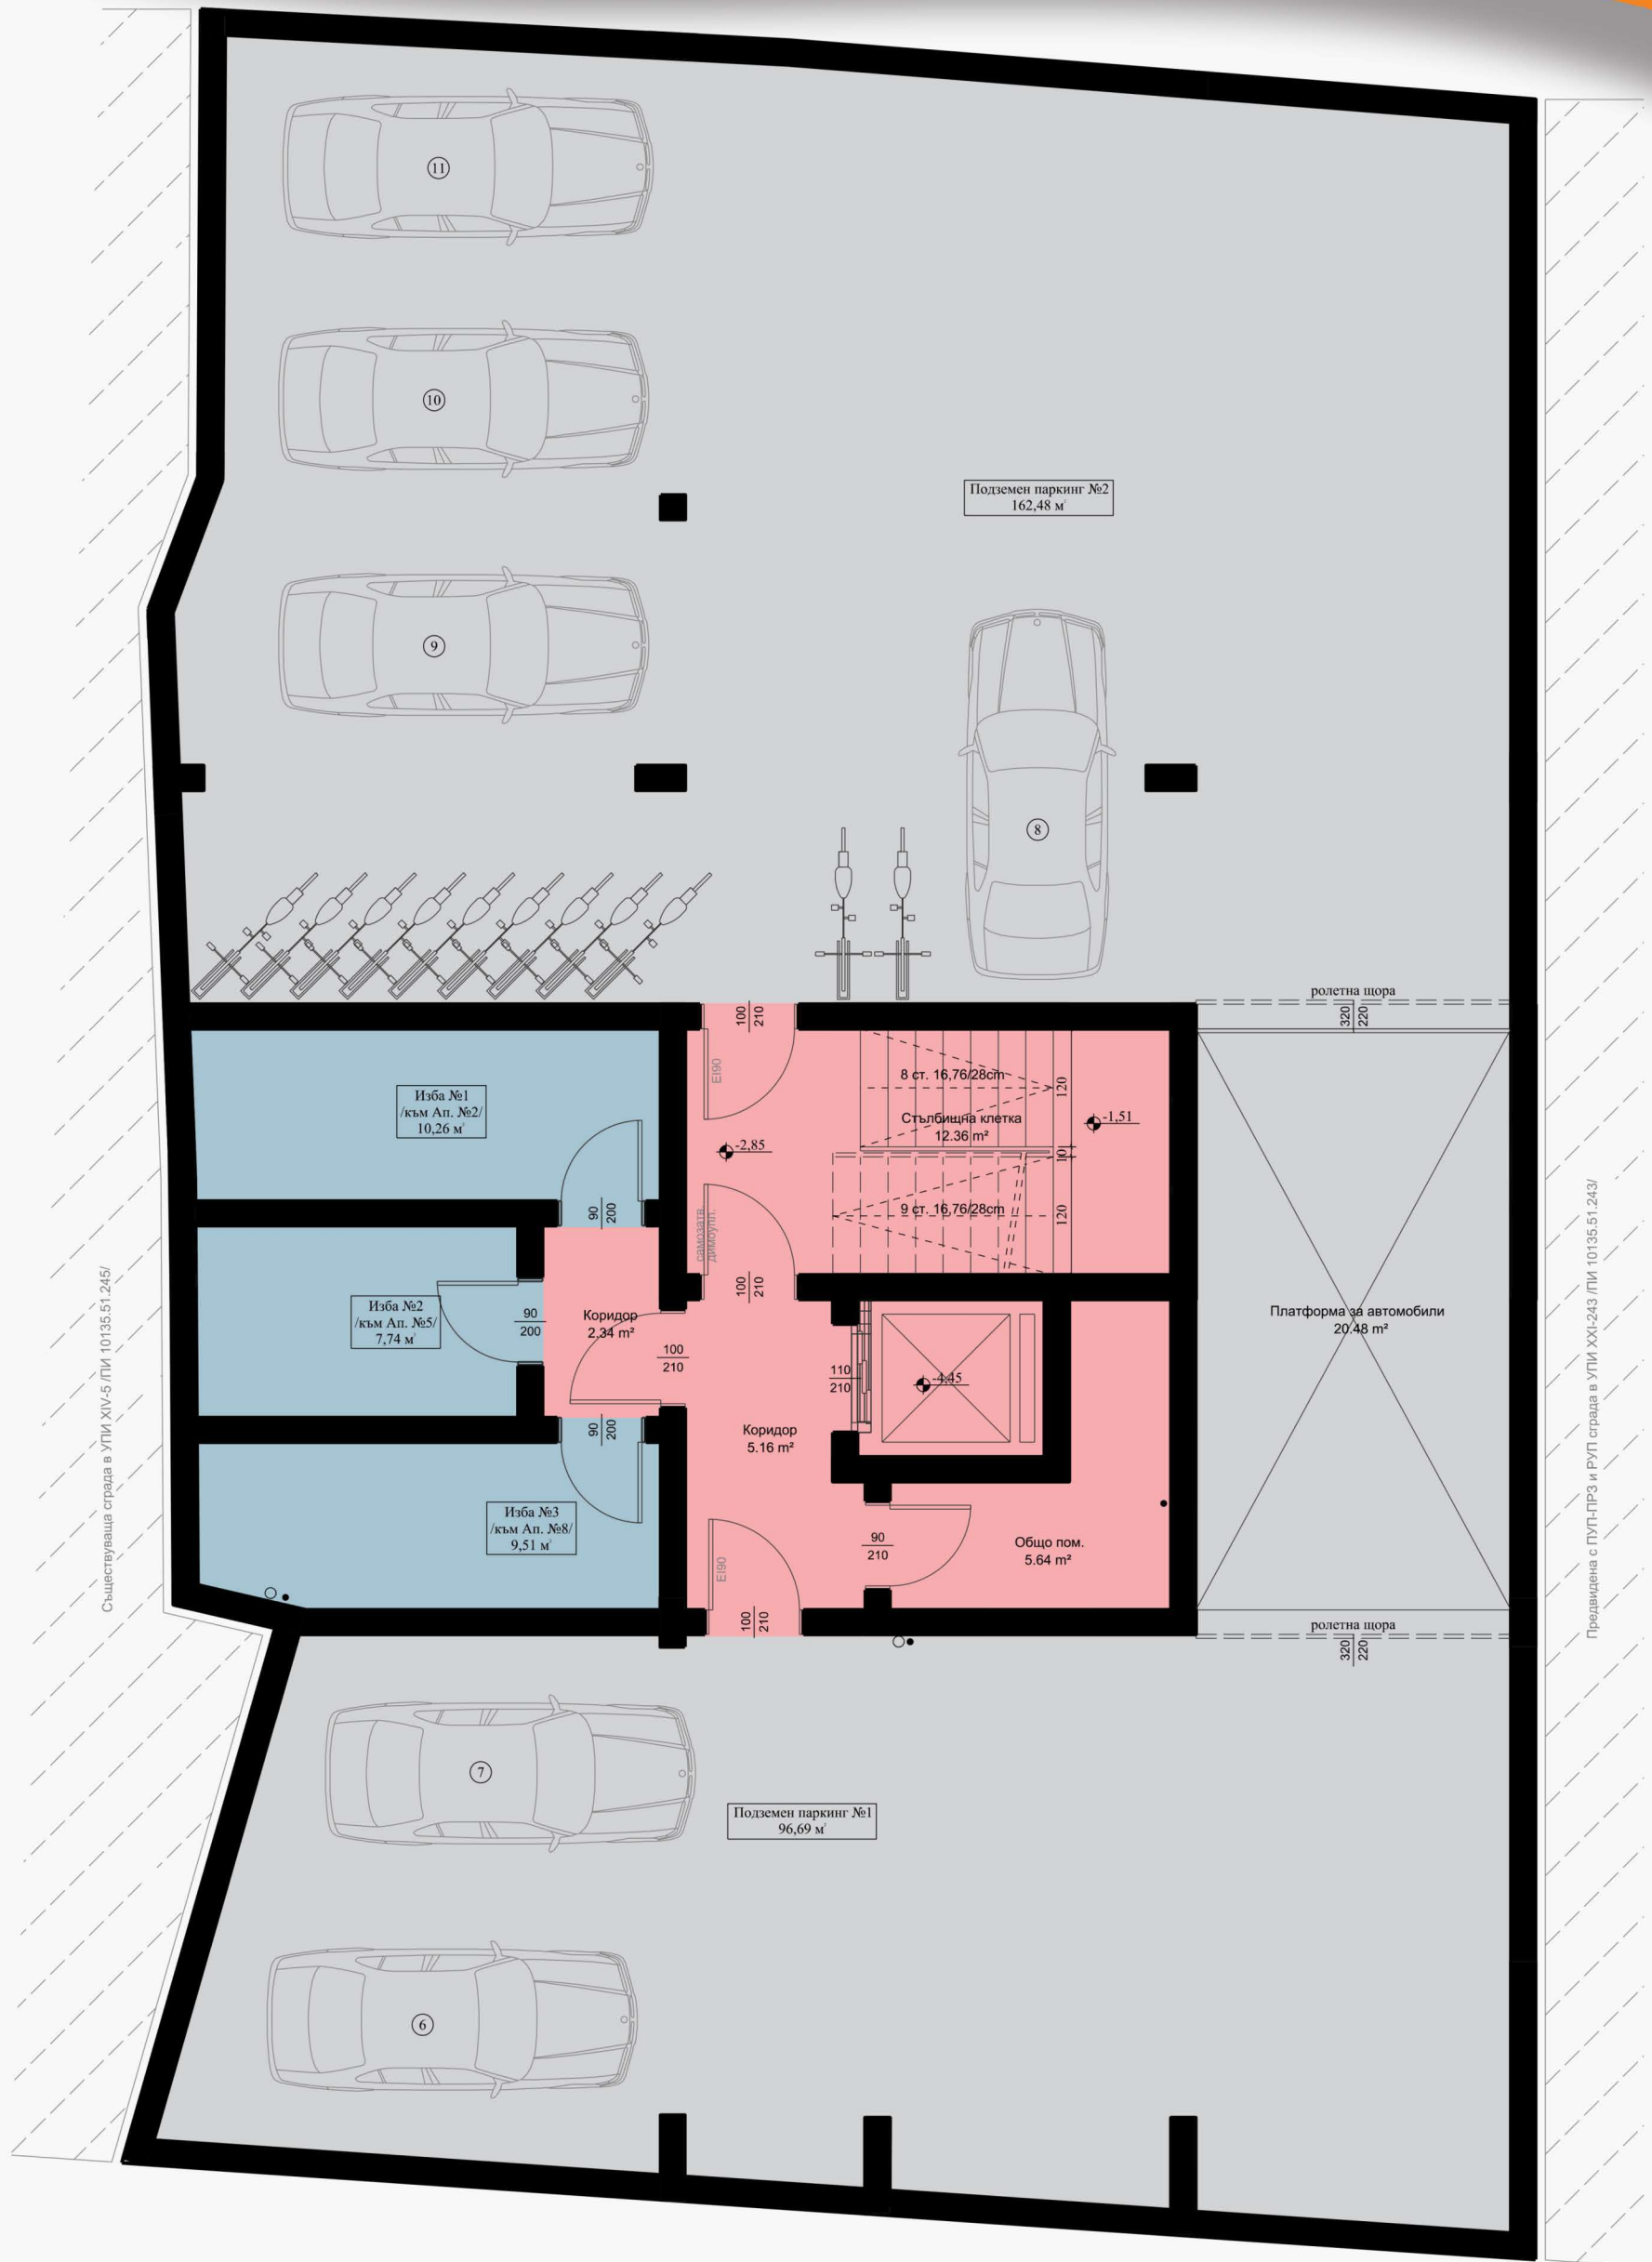

ПОДЗЕМЕН ЕТАЖ